


Vedlegg 2 20/267-9

© Denne tegning må ikke kopieres eller benyttes ved forslagender som rettighetshaver eller medvokar!

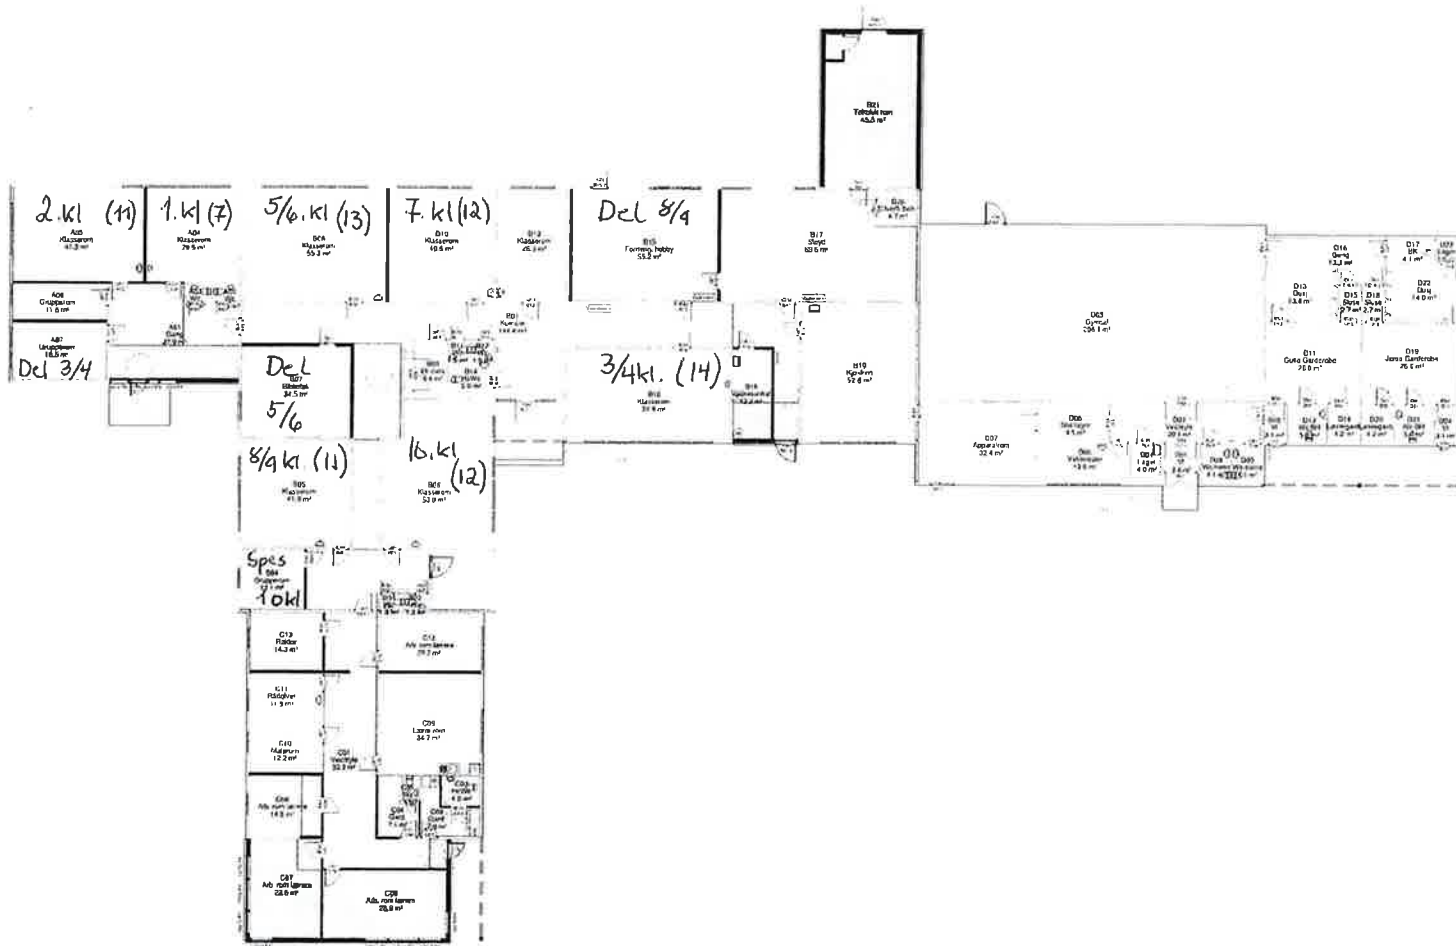

OPPHAVSARBEID
Rognan Byggesenter AS
BYGGINGSGRUPPE
Belam Kommune
BYGGEPÅSE
8114 Tollå

Byggher:
70/1
Kommune:
Belam

REV	DATO	REVISJON	SIGN.

TEGNINGSDOKUMENT				MÅLSTOKK	
Der merking				1 : 200	
PROSJEKT				PROSJEKT NR	
Tilbygg/omb. Trones skole				12220	
PROSJEKT	DATO	TEGN	REV	TEGN NR	
	24.09.12	TW		24.01	