


N74,29800

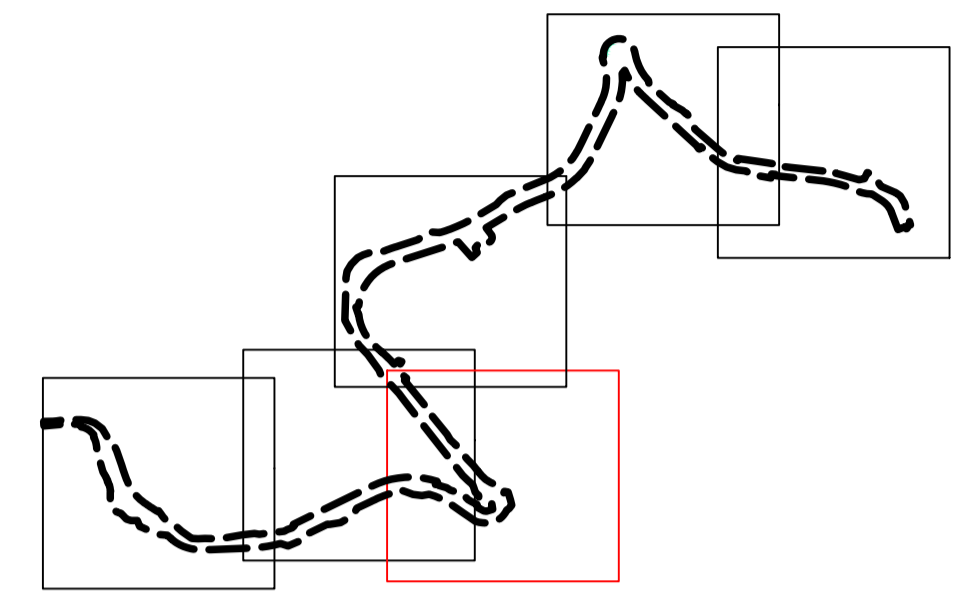

**Tegnforklaring**

**Reguleringsplan PBL 2008**  
**§12-5. Nr. 2 - Samferdselsanlegg og teknisk infrastruktur**

- SKV Kjøreveg
- SVT Annen veggrunn - tekniske anlegg
- SVG Annen veggrunn - grøntareal
- SPA Parkering
- SR Raste plass
- SAA Angitte samferdselsanlegg og/eller teknisk infrastrukturtrasser kombinert med andre angitte hovedformål

**§12-5. Nr. 3 - Grønnstruktur**

- GBG Blå/grønnstruktur

**§12-6 - Hensynssoner**

- H140 Frisikt
- H520 Hensyn reindrift

**§12-7 - Bestemmelsesområder**

- # Midlertidig bygge- og anleggsområde

**Linjesymbol**

- Plangrense
- Formålgrense
- Midlertidig bygge- og anleggsgrense
- Grense for sikringszone
- Grense for angitt hensynssone

- Byggegrense
  - Regulert senterlinje
  - Friskiltlinje
  - Måle og avstandslinje
- Punktsymboler**
- Avkjørsel - både inn og utkjøring

**Kartopplysninger**

Kilde for basiskart: FKB (Beiam kommune)  
 Dato for basiskart: 03.03.2023  
 Koordinatsystem: ETRS89-UTM-33N  
 Kartmålestokk: 1:2000 m (i A1)

Ekvidistanse: 1m  
 Kartmålestokk: 1:2000 m (i A1)



**Detaljregulering**  
**Utbedring av deler av Fv813**  
**Beiarfjellet**  
 Med tilhørende reguleringsbestemmelser

Arealplan-ID:  
1839\_2023001  
 Forslagsstiller:  
Beiam kommune

**SAKSBEHANDLING ETTER PLAN- OG BYGNINGSLOVEN**

Dato	Revisjon	XXX
Dato	Revisjon	XXX
Dato	Revisjon	XXX

SAKS-NR	DATO	SIGN

**Kommunestyret sitt vedtak**

Ny 2. gang behandling		
Offentlig ettersyn fra .....		
2. gangs behandling		
Offentlig ettersyn fra .....		
1. gangs behandling		
Kunngjøring av oppstart av planarbeid	24.03.2023	BK

PLANEN ER UTARBEIDET AV:	TEGNNR.	DATO	SIGN
Norconsult	3	18.10.2023	Sofra

Det bekrefte at planen er i samsvar med kommunestyrets vedtak av 18.10.2023