


N:\5230182301827\BIM\eg\arkiv\LAY-C_F013.dwg - HN - Plottet: 2023-10-03, 08:28:23 - LAYOUT = C05 - XREF = T_GEOM_P0-1200, T_GEOM_REKVERK, T_GEOM_P1200-3700 og 4800-6550, T_GEOM_P3700-4800, Grunnkart med naturtyper

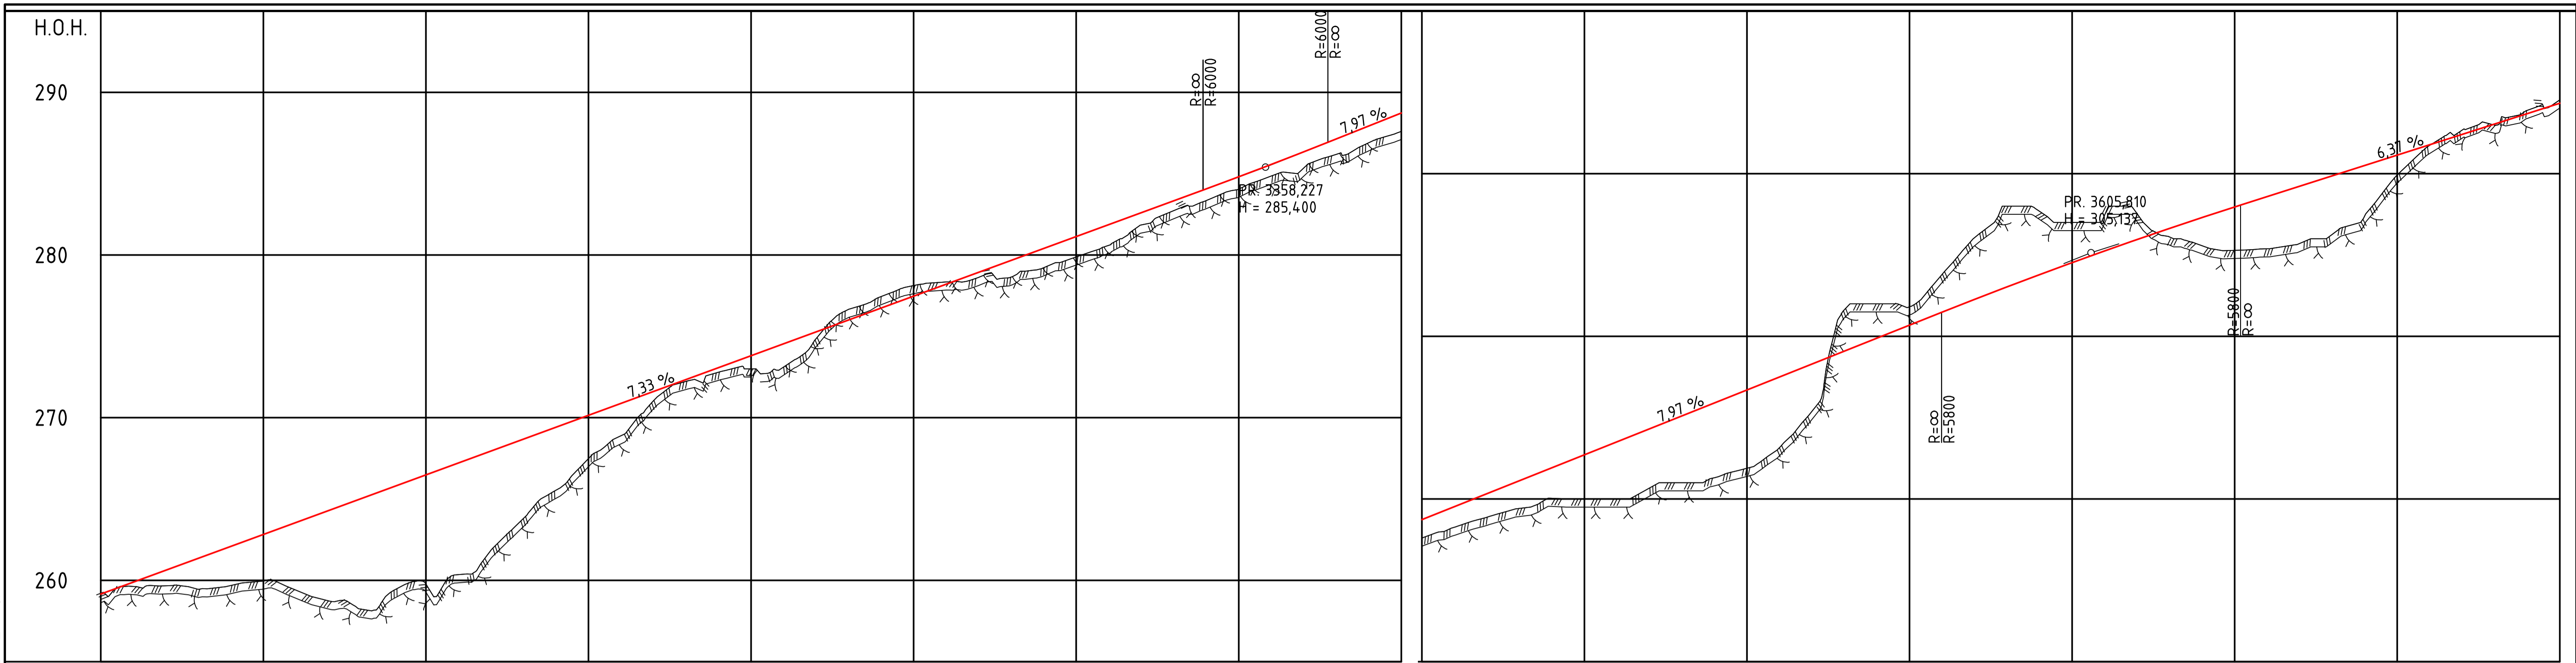

PROFIL NR	3000	3050	3100	3150	3200	3250	3300	3350	3400	3400	3450	3500	3550	3600	3650	3700	3750
HOR. KURV.	R=∞		A=14,5		R=350		A=142,478		A=114,617		R=226,5		R=226,5		A=35		R=∞
BREDDDEUTV.			0,30m		0,30m		0,00m		0,45m		0,45m		0,45m		0,00m		0,00m
TVERRFALL	3,0%		3,0%		3,0%		7,6%		6%		8,0%		8,0%		8,0%		8,0%
H.kj.b.k.	3,0%		3,0%		3,0%		7,6%		6%		8,0%		8,0%		8,0%		8,0%
V.kj.b.k.	3,0%		3,0%		3,0%		7,6%		6%		8,0%		8,0%		8,0%		8,0%
OVERBYGN.T.																	



Rev.	Dato	Beskrivelse	HN	GAK	SAK
J01	2023-09-14	For detaljregulering			
			Utarbeidet	Fagkontroll	Godkjent

Dette dokumentet er utarbeidet av Norconsult AS som del av det oppdraget som fremgår nedenfor. Opphavsretten tilhører Norconsult AS. Dokumentet må bare benyttes til det formål som oppdragsavtalen beskriver, og må ikke kopieres eller gjøres tilgjengelig på annen måte eller i større utstrekning enn formålet tilsier.

Beirarn kommune	Målestokk (gitter A1)
1:1000/200	

Detaljregulering deler av fv.813
 Plan og profil
 Profil 3000-3750

Norconsult	Oppdragsnummer	Tegningsnummer	Revisjon
	52301827	C05	J01