
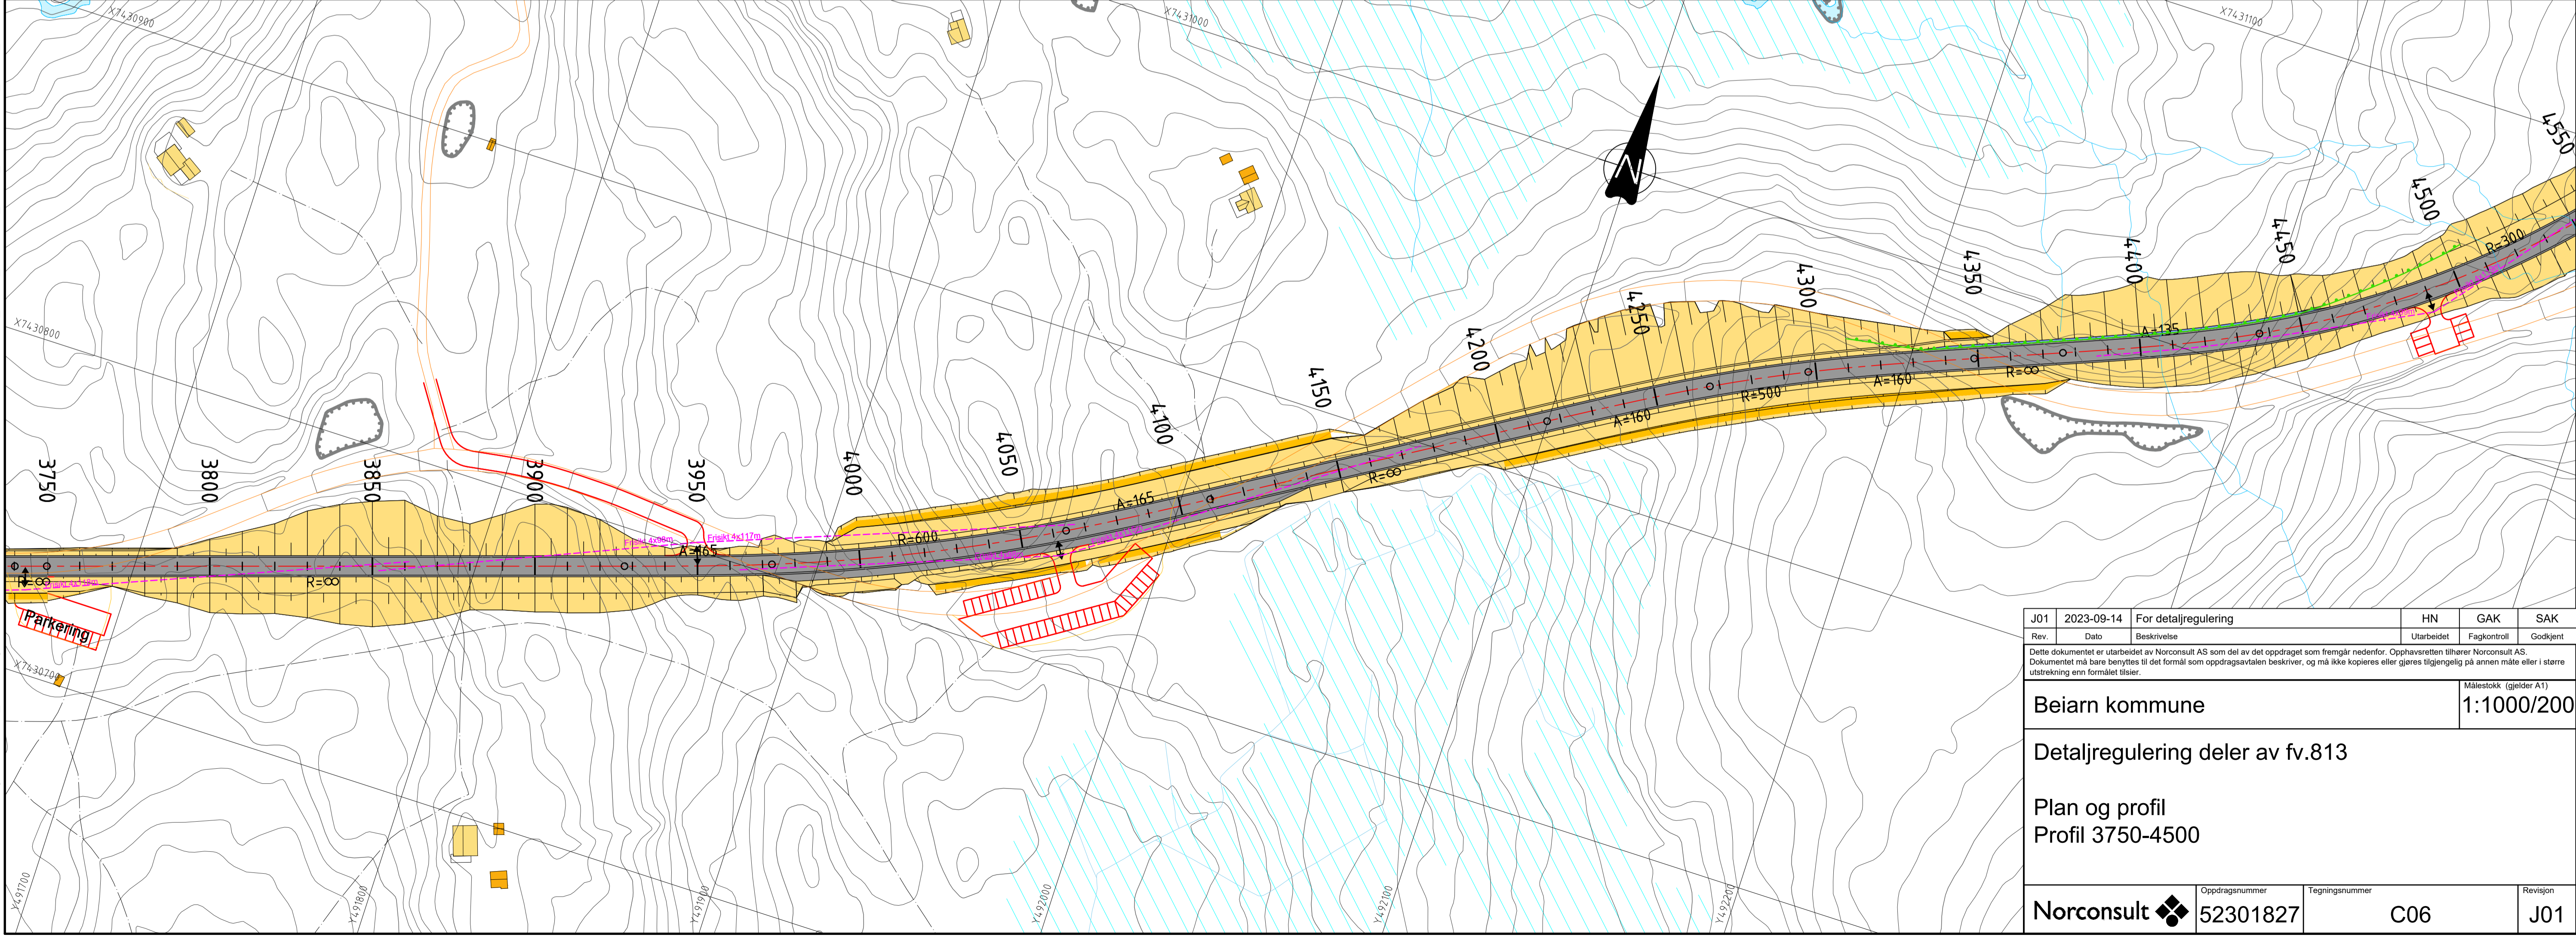


N:\52301827\BIM\Veg\arkiv\LAY-C_F013.dwg - HN - Plottet: 2023-09-14 08:28:56 - LAYOUT = C06 - XREF = T_GEOM_PG-1200, T_GEOM_REKKVERK, T_GEOM_PG-3700-4800, Grunntkart_med_naturtyper

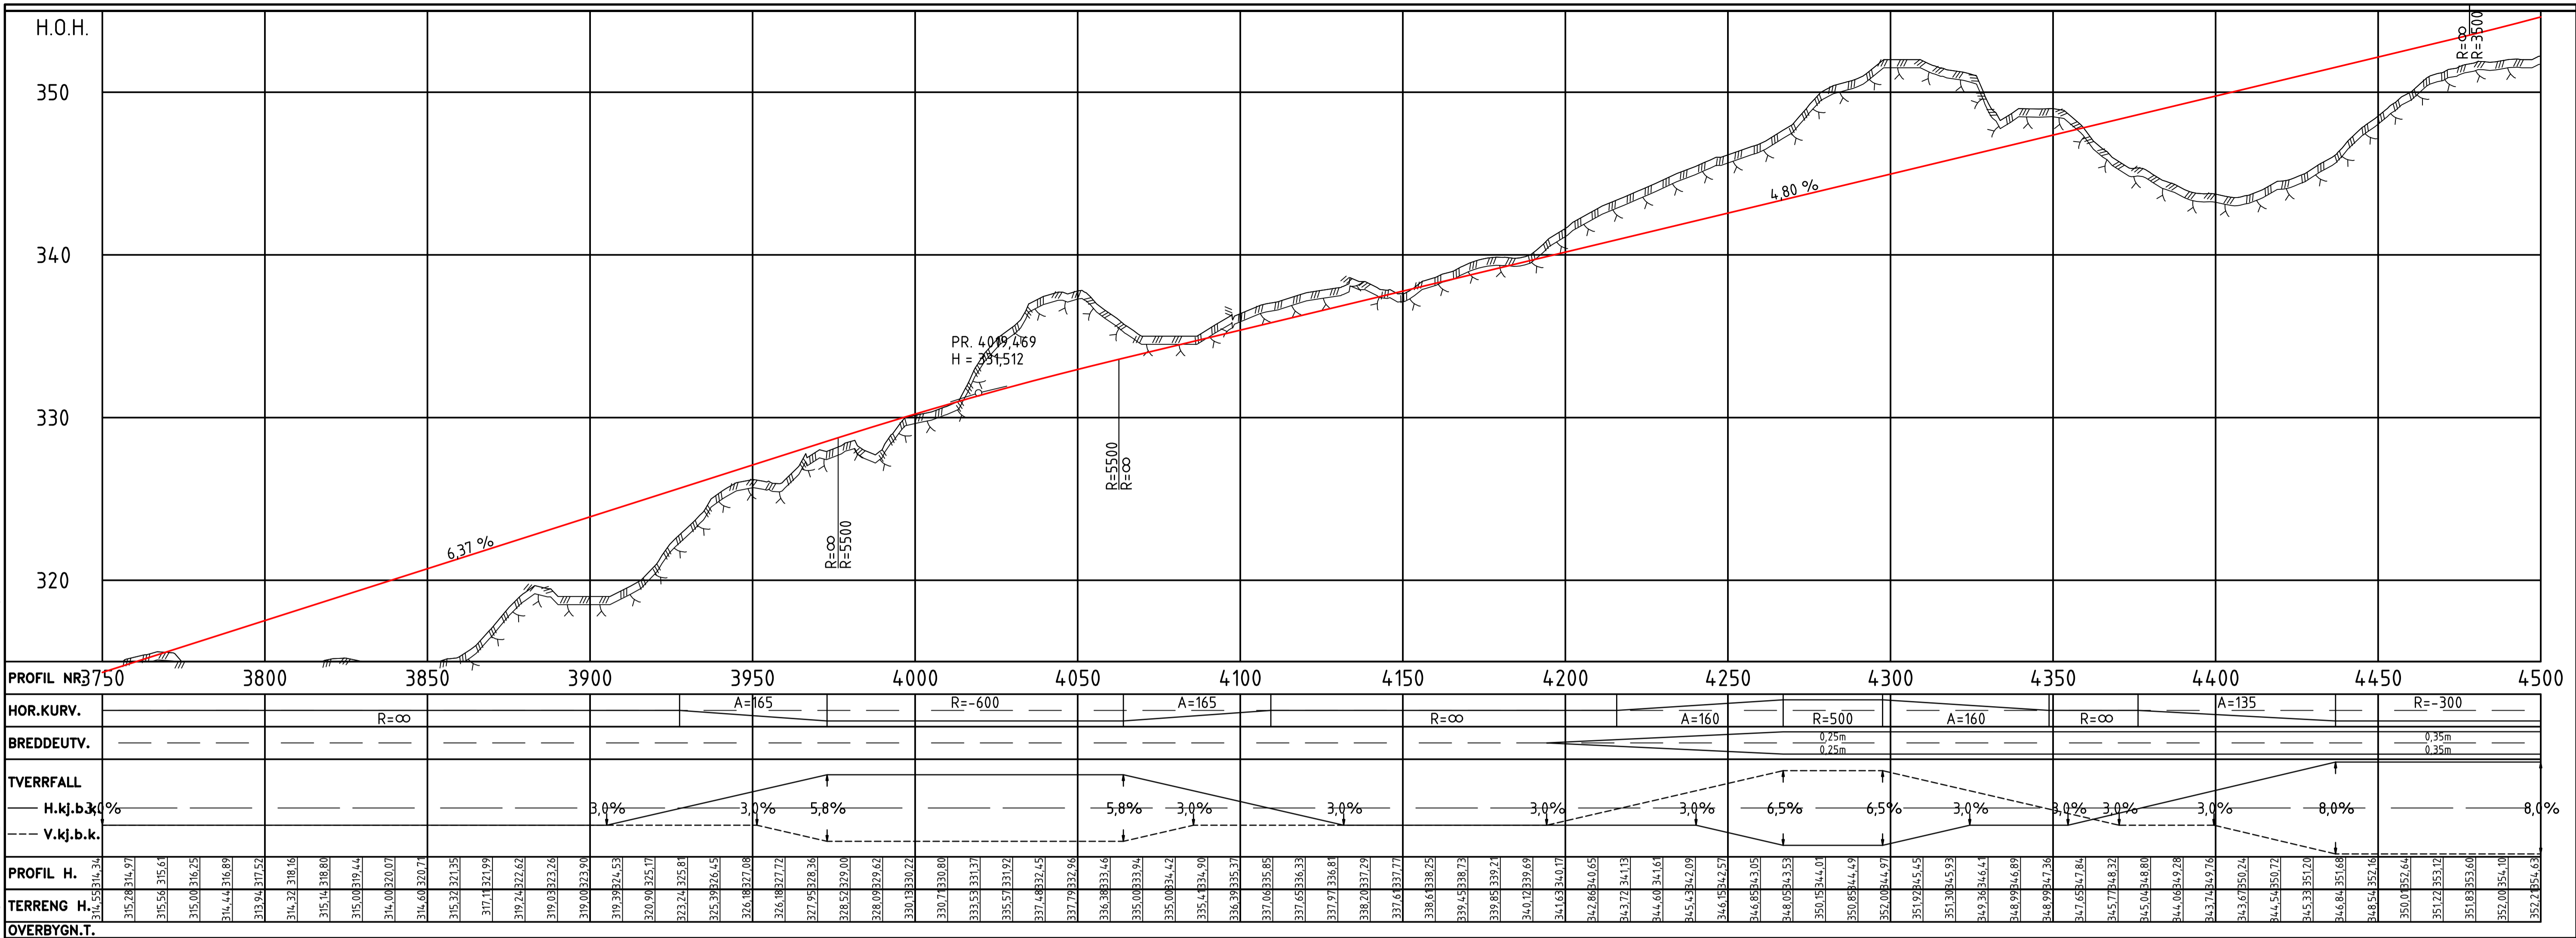

Rev.	2023-09-14	For detaljregulering	HN	GAK	SAK
	Dato	Beskrivelse	Utarbeidet	Fagkontroll	Godkjent
<small>Dette dokumentet er utarbeidet av Norconsult AS som del av det oppdraget som fremgår nedenfor. Opphavsretten tilhører Norconsult AS. Dokumentet må bare benyttes til det formål som oppdragsavtalen beskriver, og må ikke kopieres eller gjøres tilgjengelig på annen måte eller i større utstrekning enn formålet tilsier.</small>					
Beiarn kommune					Målestokk (gelder A1) 1:1000/200
Detaljregulering deler av fv.813					
Plan og profil Profil 3750-4500					
Oppdragsnummer Norconsult 52301827		Tegningsnummer C06		Revisjon J01	