



PROFIL NR	5900	5950	6000	6050	6100	6150	6200	6250
HOR.KURV.	A=158		R=∞		A=182		R=460	A=182
BREDDUUTV.	0,00m		0,00m		0,25m		0,25m	0,90m
TVERRFALL	3,0%		3,0%		3,0%		6,8%	6,8%
H.kj.b.k.	3,0%		3,0%		3,0%		6,8%	6,8%
V.kj.b.k.	3,0%		3,0%		3,0%		6,8%	6,8%

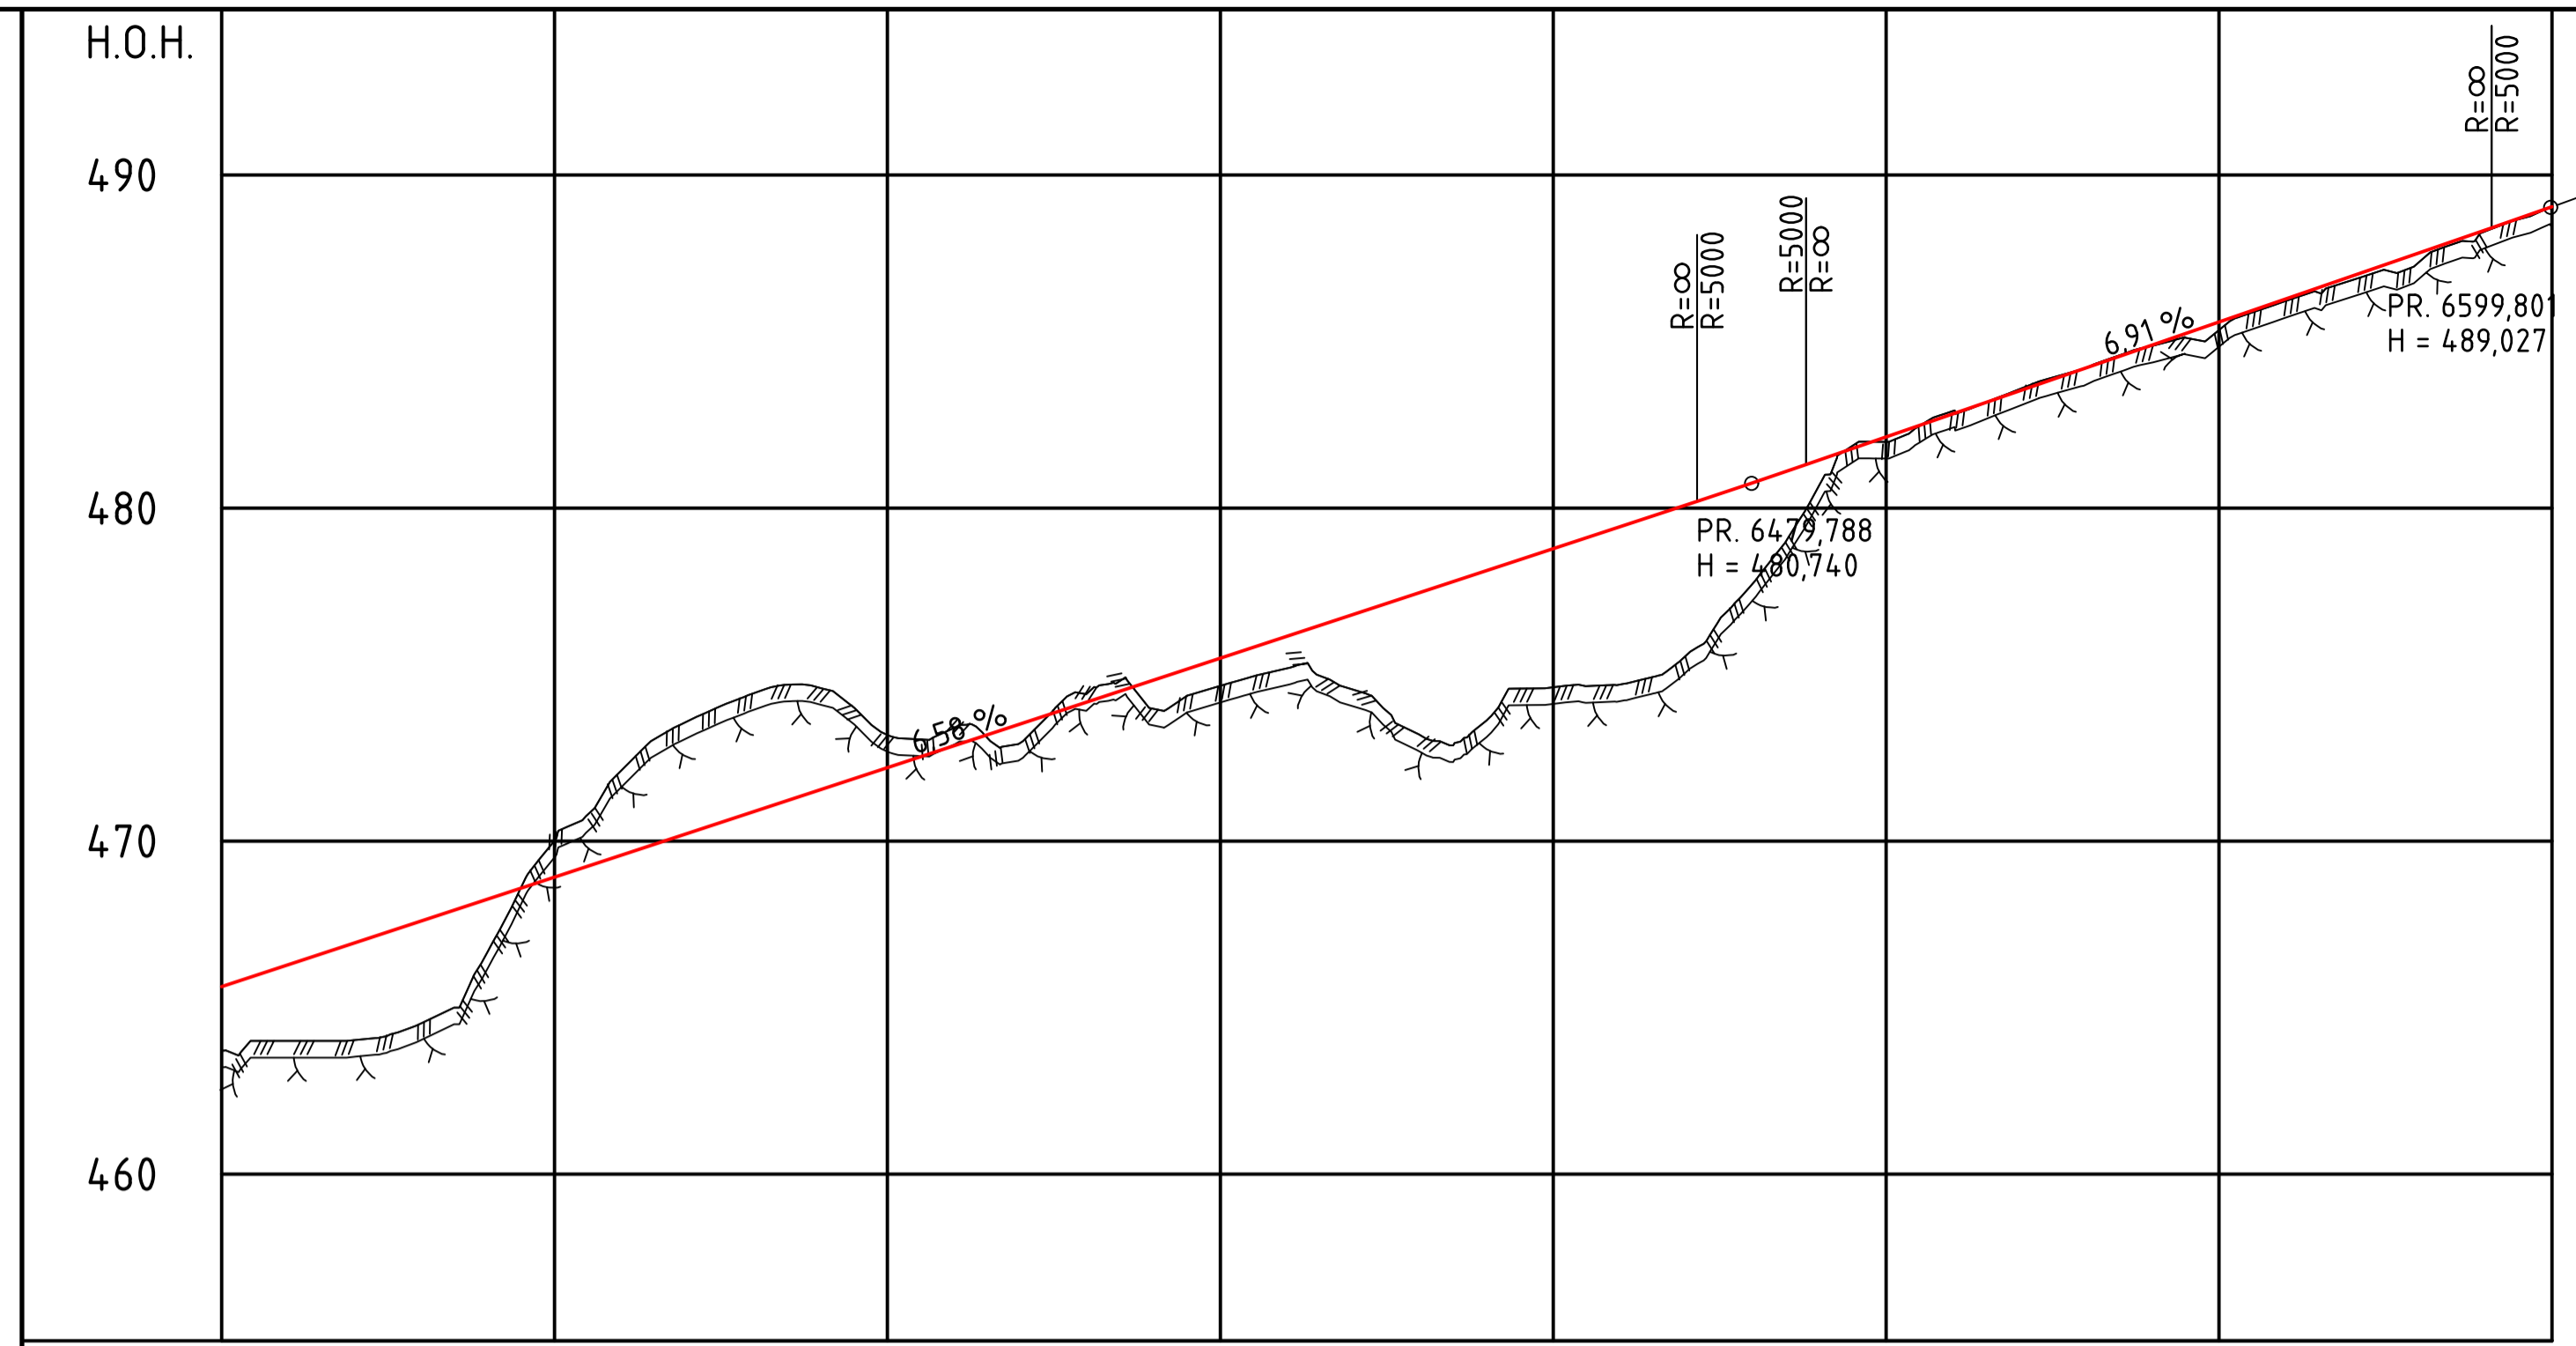

PROFIL NR	6250	6300	6350	6400	6450	6500	6550	6600
HOR.KURV.	A=182		R=∞		A=100		R=125	A=85,147
BREDDUUTV.	0,00m		0,00m		0,75m		0,75m	0,90m
TVERRFALL	3,0%		3,0%		3,0%		8,0%	8,0%
H.kj.b.k.	3,0%		3,0%		3,0%		8,0%	8,0%
V.kj.b.k.	3,0%		3,0%		3,0%		8,0%	8,0%

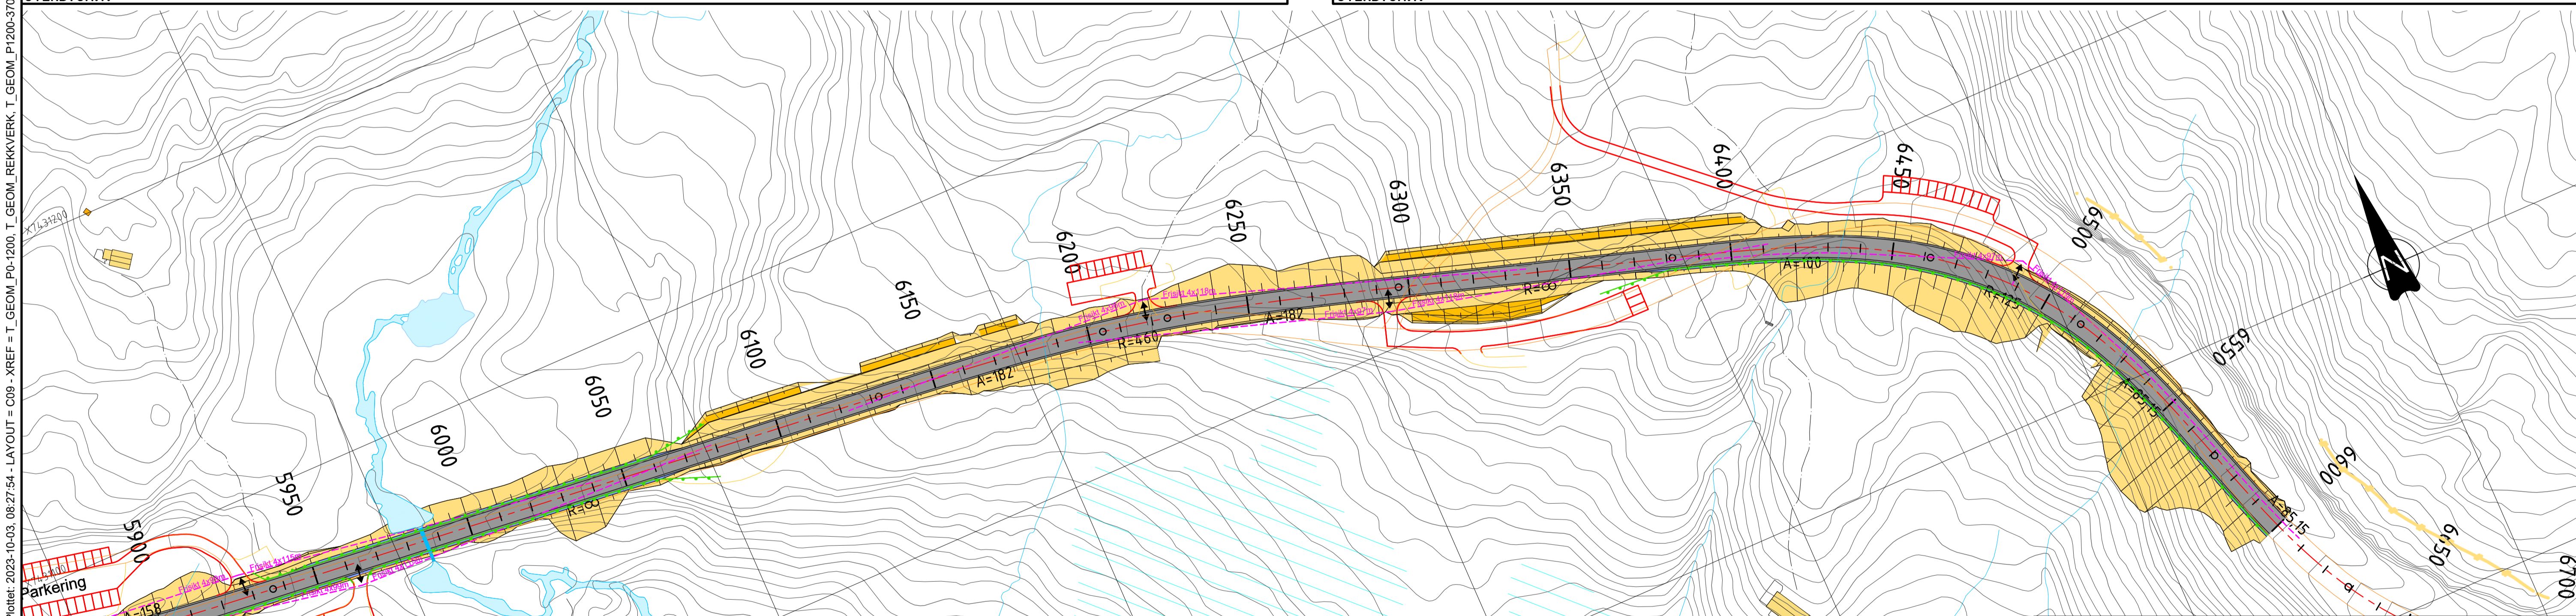

Rev.	01	2023-09-14	For detaljregulering	HN	GAK	SAK
Rev.	02			Utarbeidet	Fagkontroll	Godkjent
<small>Dette dokumentet er utarbeidet av Norconsult AS som del av det oppdraget som fremgår nedenfor. Opphavsretten tilhører Norconsult AS. Dokumentet må bare benyttes til det formål som oppdragsavtalen beskriver, og må ikke kopieres eller gjøres tilgjengelig på annen måte eller i større utstrækning enn formålet tilsier.</small>						
Beirn kommune						Målestokk (gjelder A1)
Detaljregulering deler av fv.813						1:1000/200
Plan og profil						
Profil 5900-6600						
Norconsult		Oppdragsnummer	Tegningsnummer	Revisjon		
		52301827	C09	J01		

N:\52301827\BIM\eg\4\KML\LAY-C_Fv813.dwg - HN - Plottet: 2023-10-03, 08:27:54 - LAYOUT = C09 - XREF = T_GEOM_PG-1200, T_GEOM_REKKNVERK, T_GEOM_P1200-3700 og 4800-6550, T_GEOM_P3700-4800, Grunnkart_med_naturtyper